


ÚZEMNÍ PLÁN ROVNÁ

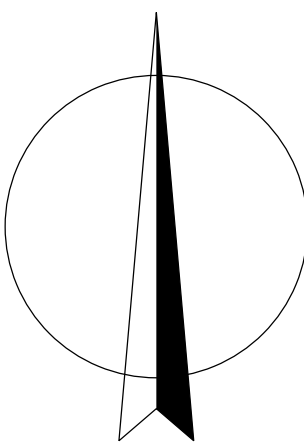

M.: 1:10000



LEGENDA :

Hranice

- stáv. návrh hranice řešeného území
- stáv. návrh katastrální hranice

Územní prvky

- stáv. návrh vodní plochy a toky
- stáv. návrh urbanizované plochy

Doprava


- stáv. návrh silnice II. třídy
- stáv. návrh silnice III. třídy
- stáv. návrh ostatní místní komunikace
- stáv. návrh účelové komunikace

stav návrh

- stav návrh rekonstrukce komunikace
- stav návrh garáže
- stav návrh dopravní vybavenost
- stav návrh letiště
- stav návrh autobusové zastávky
- stav návrh pěší komunikace v sídlech
- stav návrh cyklotrasy
- stav návrh lyžařské běžecké trasy / hipotrasy
- stav návrh turistické trasy
- stav návrh ochranné páso silnice

| ZÁZNAM O ÚČINNOSTI OPATŘENÍ OBECNÉ POVAHY - ÚZEMNÍ PLÁNOVACÍ DOKUMENTACE (ÚPD)                |                                         |
|-----------------------------------------------------------------------------------------------|-----------------------------------------|
| Název ÚPD                                                                                     | ÚP Rovná                                |
| Organ, který ÚPD vydal                                                                        | Zastupitelstvo obce Rovná               |
| Číslo jednací                                                                                 | 410/ÚP/09-63                            |
| Datum vydání, č. usn. ZO                                                                      | 22. 12. 2011<br>pod usn. č. 507/12/2011 |
| Datum nabytí účinnosti                                                                        | 7. ledna 2012                           |
| Jméno a příjmení, funkce a podpis oprávněné úřední osoby pořizovatele, otisk úředního razítka | Jaroslav Janda,<br>starosta obce Rovná  |

C1. DOPRAVNÍ INFRASTRUKTURA

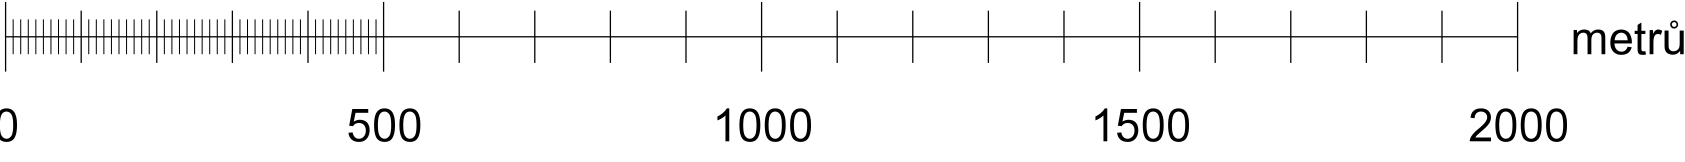

| KADLEC K.K. NUSLE, spol. s r.o.                                                                           |  |                                              |  |
|---|--|----------------------------------------------|--|
| Chaberská 3, 192 00 Praha 8 Tel./fax : 284 680 740, 284 680 750 e-mail: posta@kadlecki.cz www.kadlecki.cz |  |                                              |  |
| Ing. arch. Daniela Bendová                                                                                |  | Odborný zpravod: Štěpán Klumpar              |  |
| Pořizovatel: Obecní úřad Rovná                                                                            |  | Schvalovací orgán: Zastupitelstvo obce Rovná |  |
| Akce: ÚZEMNÍ PLÁN ROVNÁ                                                                                   |  | Číslo zprávy: 362/2009                       |  |
| Název výstupu: Dopravní infrastruktura                                                                    |  | Datum: 12. 2011                              |  |
|   |  | Výška č.: C1.                                |  |
|   |  | Měřítko: 1 : 10000                           |  |
|   |  | Kopie č.: 1                                  |  |